



COMUNE DI BIBBIANO
Provincia di Reggio Emilia

AIR 5

(art. 26.3 di N.T.A. di P.S.C. e art. 34 di N.E.U. di R.U.E.)
SUBCOMPARTO A

Oggetto
**PIANO URBANISTICO ATTUATIVO RELATIVO ALL'AMBITO DI IN-
TEGRAZIONE DEGLI INSEDIAMENTI RESIDENZIALI DENOMINATO
"AIR 5" - SUBCOMPARTO "A" SITO IN VIA S.G. BOSCO IN COMUNE
DI BIBBIANO (RE)**

Ditta
IMMOBILIARE TRE TORRI S.R.L.

Titolo
INQUADRAMENTO TERRITORIALE

Data
DICEMBRE 2021

Scala
VARIE

Orientamento



Tavola n.

1A


I Progettisti
Dott. Ing. MASSIMO PATTACINI

geom. STEFANO MARAZZI



2dimmobiliareTreTorriSRL2021.dwg

STRALCIO DI P.S.C.
COMUNE DI BIBBIANO (RE) TAV. P1 (scala 1:10.000)

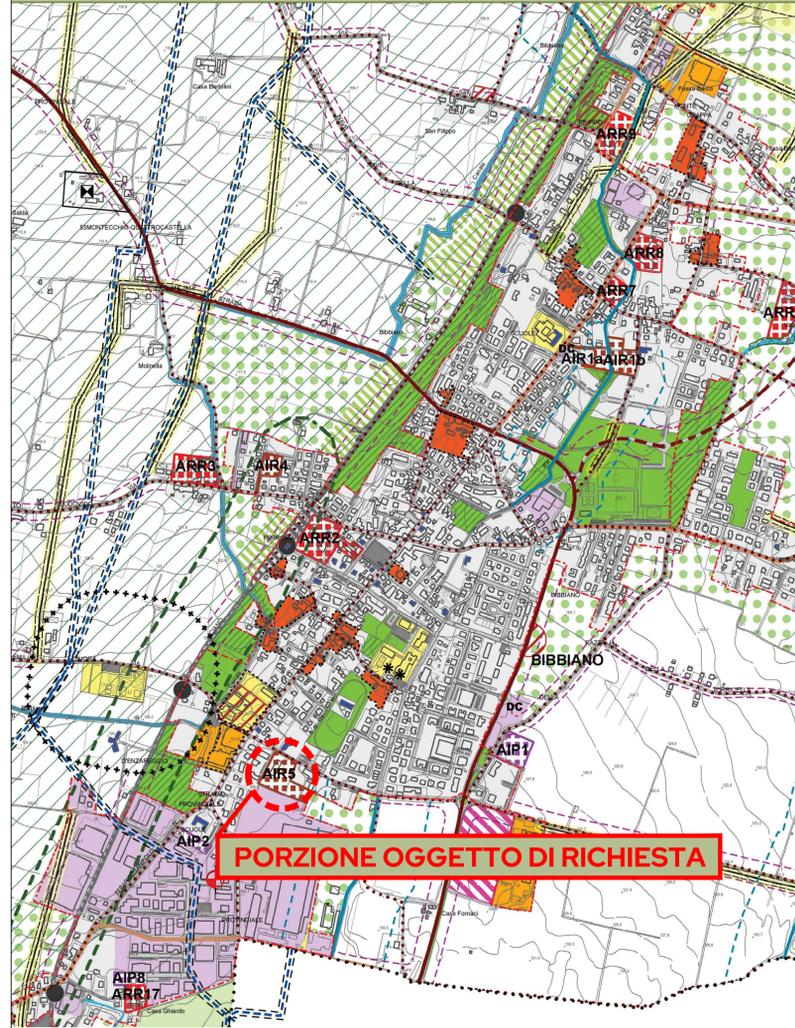

STRALCIO DI R.U.E.
COMUNE DI BIBBIANO (RE) TAV. P4.2 (scala 1:5.000)


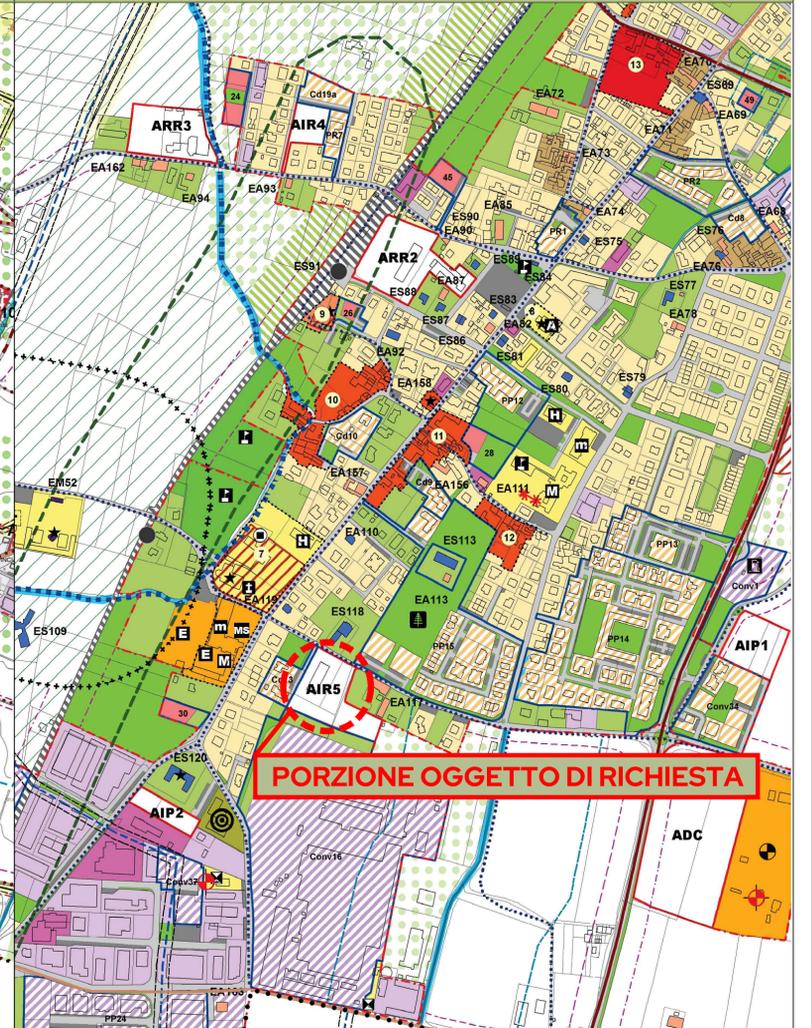


FOTO AEREA
COMUNE DI BIBBIANO (RE)



ESTRATTO DI MAPPA CATASTALE
COMUNE DI BIBBIANO (RE) - Fg. 29 Mapp. 216 - 335 (scala 1:2.000)

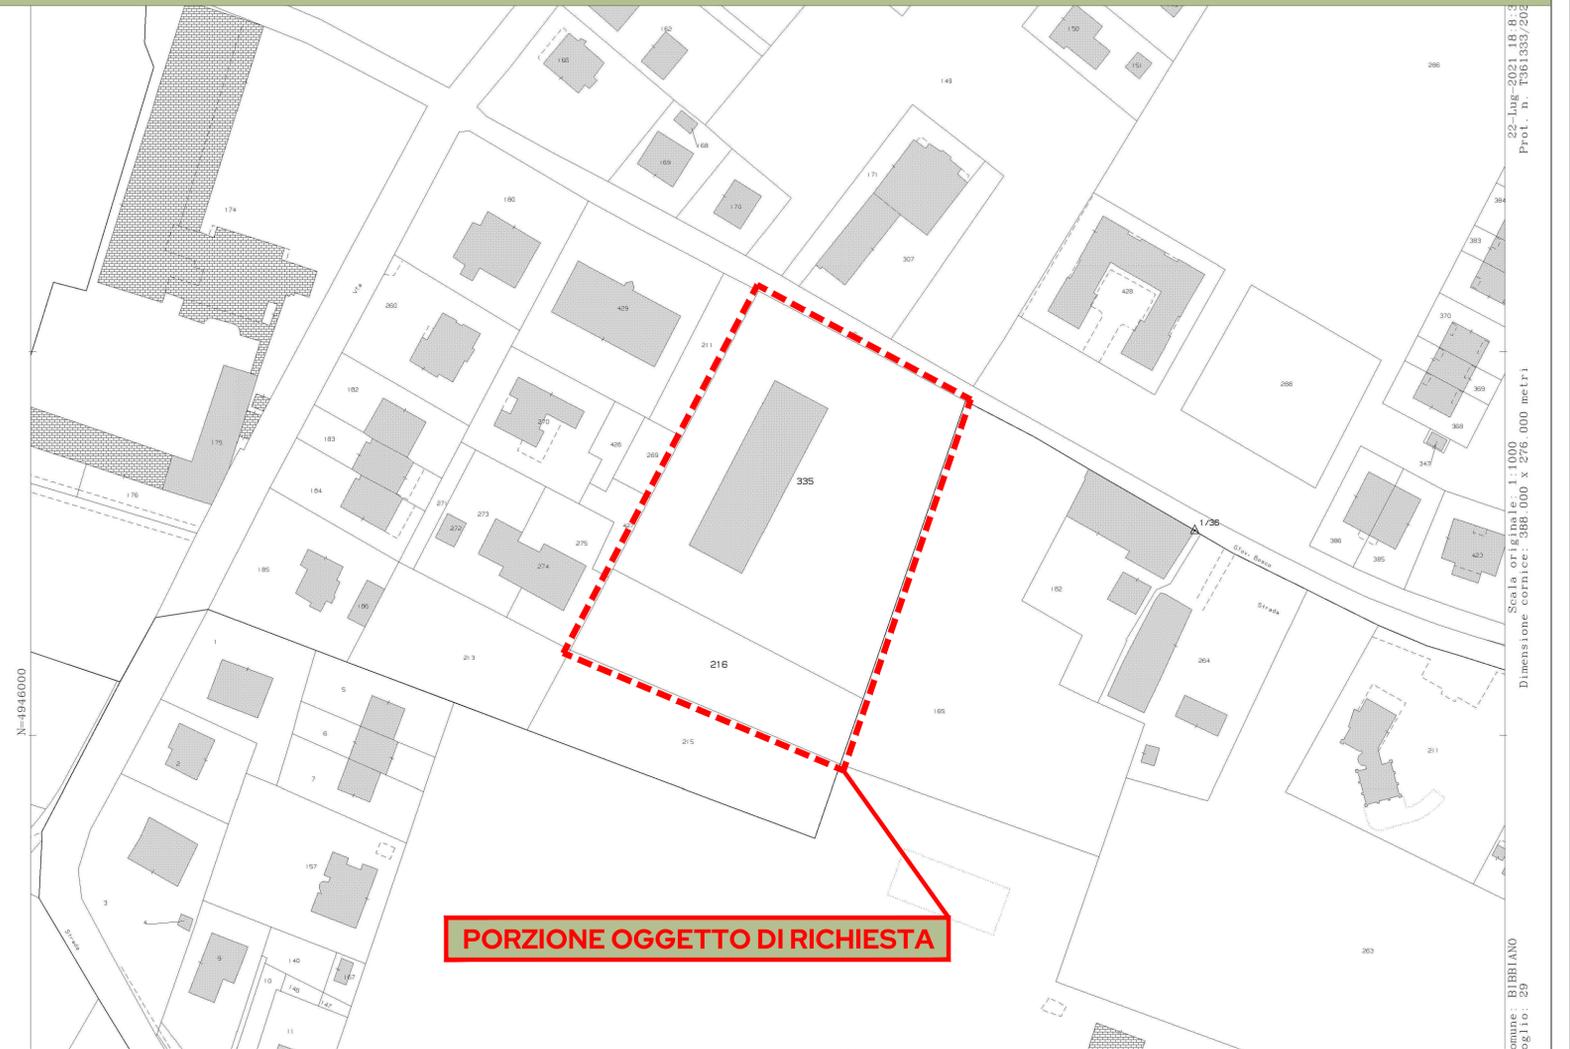

Scalari: 1:10.000
1:5.000
1:2.000
Dimensione cartacea: 488.000 x 276.000 metri
Comune: BIBBIANO
Foglio: 29