

Oggetto
PIANO URBANISTICO ATTUATIVO RELATIVO ALL'AMBITO DI INTEGRAZIONE DEGLI INSEDIAMENTI RESIDENZIALI DENOMINATO "AIR 5" - SUBCOMPARTO "A" SITO IN VIA S.G. BOSCO IN COMUNE DI BIBBIANO (RE)

Ditta
IMMOBILIARE TRE TORRI S.R.L.

Titolo
SEZIONI TIPO

Data **DICEMBRE 2021** Scala **1:20** Orientamento  Tavola n. **2L**

I Progettisti
Dott. Ing. MASSIMO PATTACINI geom. **STEFANO MARAZZI**




2dimmobiliareTreTorri2021.dwg


ESTRATTO DI MAPPA CATASTALE
COMUNE DI BIBBIANO (RE) - Fg. 29 Mapp. 216 - 335 (scala 1:2.000)




STRALCIO DI R.U.E.
COMUNE DI BIBBIANO (RE) TAV. P.4.2 (scala 1:5.000)

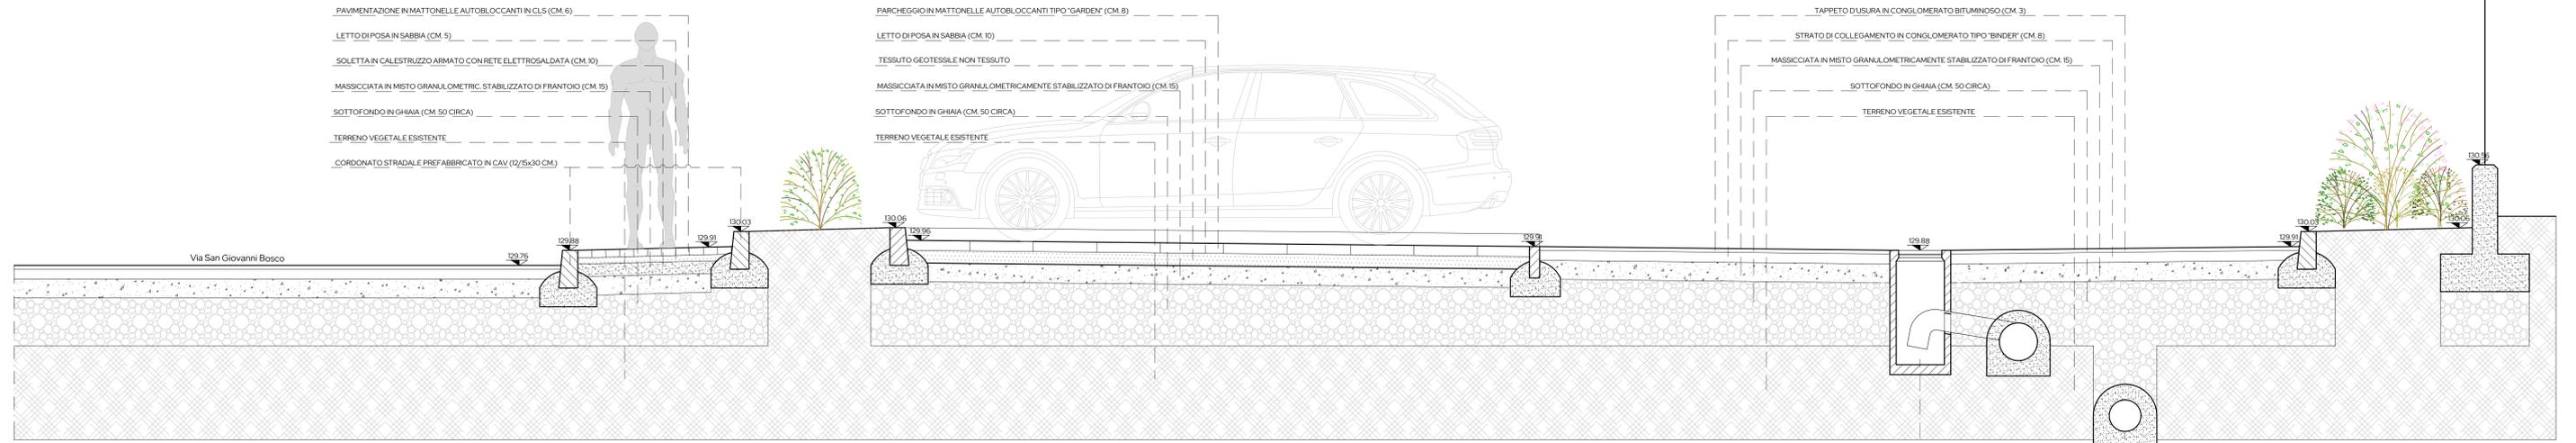

SEZIONE TRASVERSALE A - A

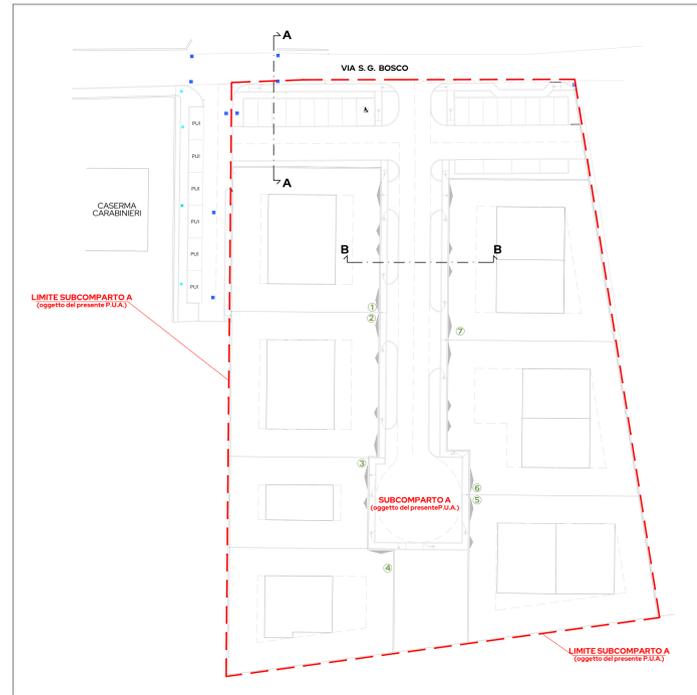

PLANIMETRIA INDICAZIONE SEZIONI

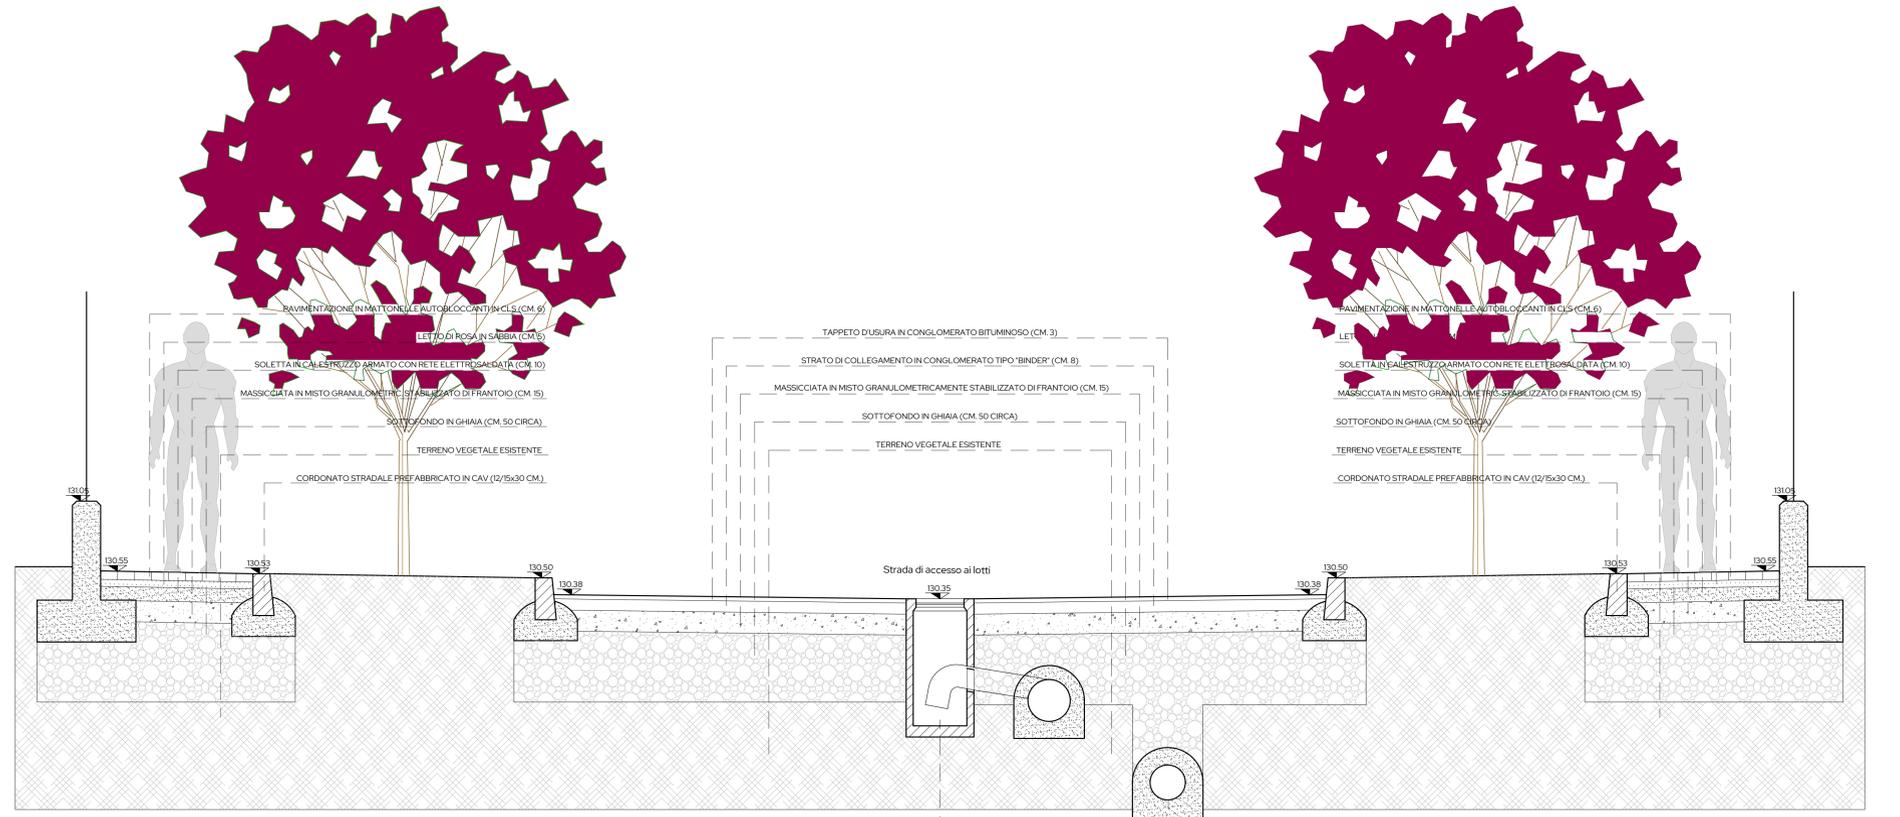

SEZIONE TRASVERSALE B - B